

CONDO THE DIAMOND

NAVANAKORN-TALADTAL



บริษัท ไดมอนด์ รัชดา เอ็นจิเนียริ่ง จำกัด



Location

โครงการตั้งอยู่ใกล้กับถนนพหลโยธิน และทางพิเศษศรีรัช ทำให้เดินทางเข้าเมืองได้สะดวก และมีโครงการรถไฟฟ้าสายสีแดงเข้มส่วนต่อขยาย (รังสิต-ม.ธรรมศาสตร์) ซึ่งจะช่วยเพิ่มความสะดวกในการเดินทาง

นิคมอุตสาหกรรม

- นวนคร
- ไฮเทคอยุธยา
- บางปะอิน

จุดเด่น ของ โครงการ

“


โครงการเดอะ โดมอนด์ คอนโด
ตั้งอยู่บนทำเลคุณภาพดี อยู่ใกล้รถไฟฟ้าสายสีแดง
รายล้อมไปด้วยแหล่งอำนวยความสะดวก อาทิ
มหาวิทยาลัยราชภัฏวไลยอลงกรณ์ ในพระบรมราชูปถัมภ์,
โรงพยาบาลการุญเวช ปทุมธานี, โลตัส นวนคร,
บิ๊กซี นวนคร, โรงเกลือมาร์เก็ต นวนคร

”



CONDO
THE DIAMOND
NAVANAKORN-TALADTAL

ถนนหลัก ทางด่วน รถไฟฟ้า

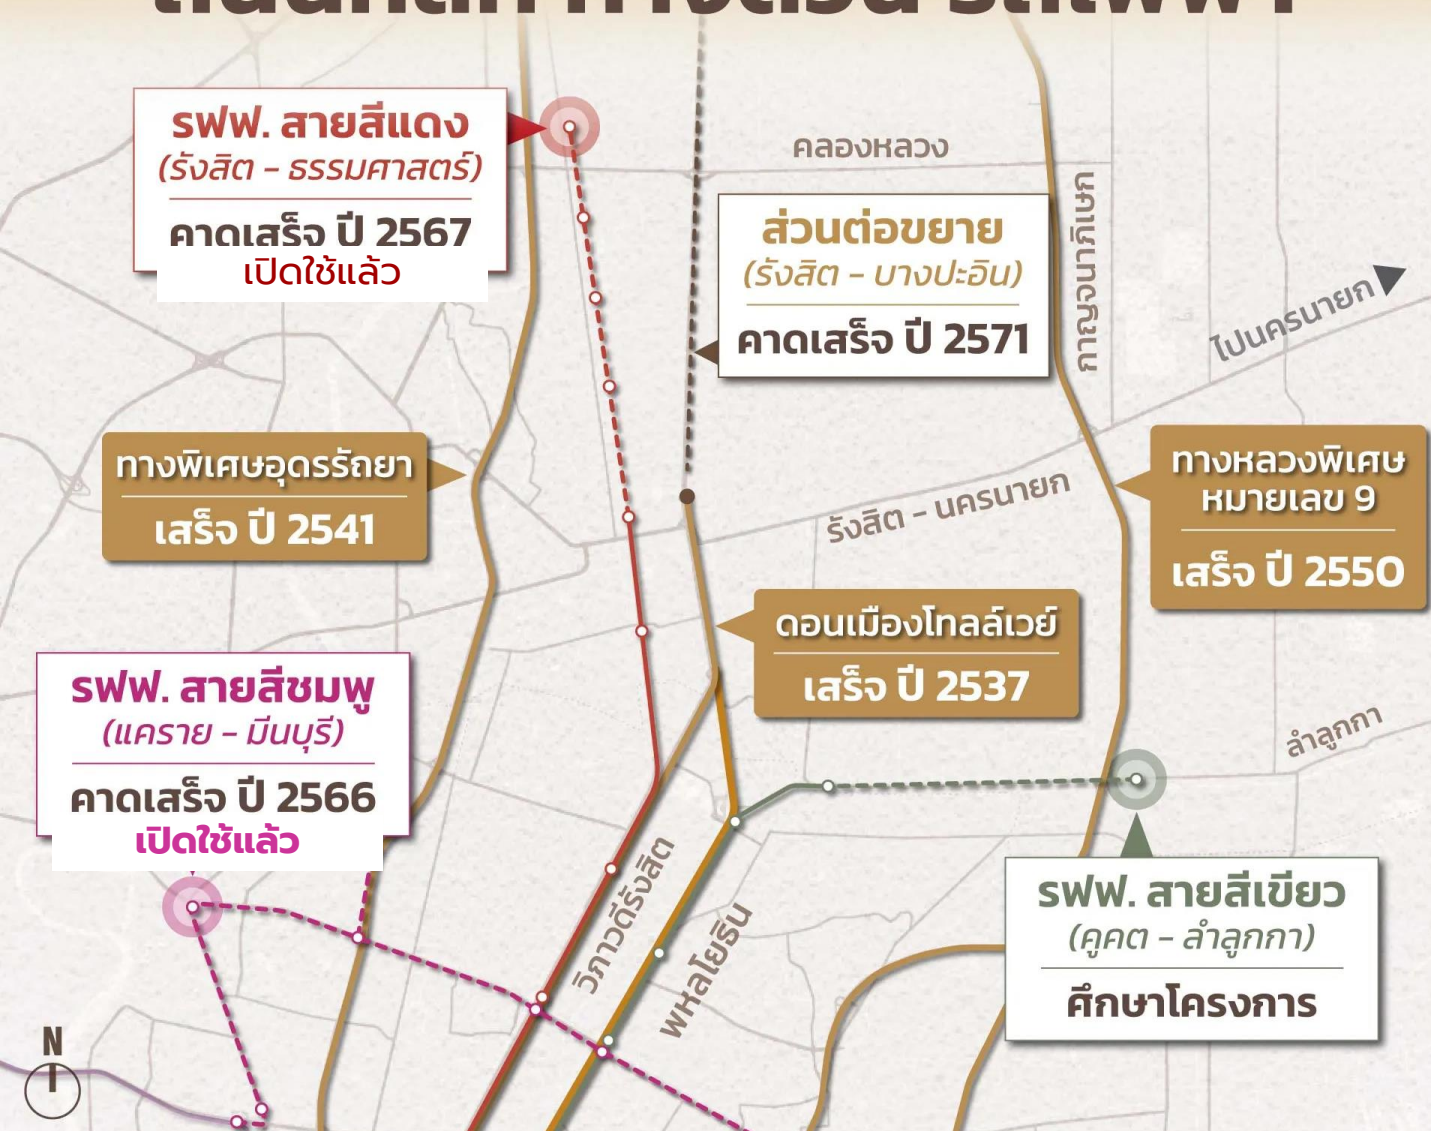


การคมนาคมเชื่อมต่อกับถนนสายสำคัญ

- ถ.คลองหลวง
- ถ.รังสิต - ปทุมธานี
- ถ.รังสิต - นครนายก
- ถ.ลำลูกกา
- ทางด่วน 3 สาย
- ดอนเมืองโทลล์เวย์
- ทางหลวงพิเศษหมายเลข 9
- ทางพิเศษอุดรรัถยา

การพัฒนาฐานคมนาคม

- โทลล์เวย์ดอนเมือง - ส่วนต่อขยาย (รังสิต - บางปะอิน) : คาดเสร็จ ปี 2571
- รถไฟฟ้าสายสีแดง - ส่วนต่อขยาย (รังสิต - รรสมศาสตร์) : รถไฟฟ้าสายสีเขียว - ส่วนต่อขยาย (คูคต - ลำลูกกา) : อยู่ระหว่างศึกษาโครงการ
- รถไฟฟ้าสายสีชมพู - ส่วนต่อขยาย (แคราย - มีนบุรี)

สิ่งอำนวยความสะดวก

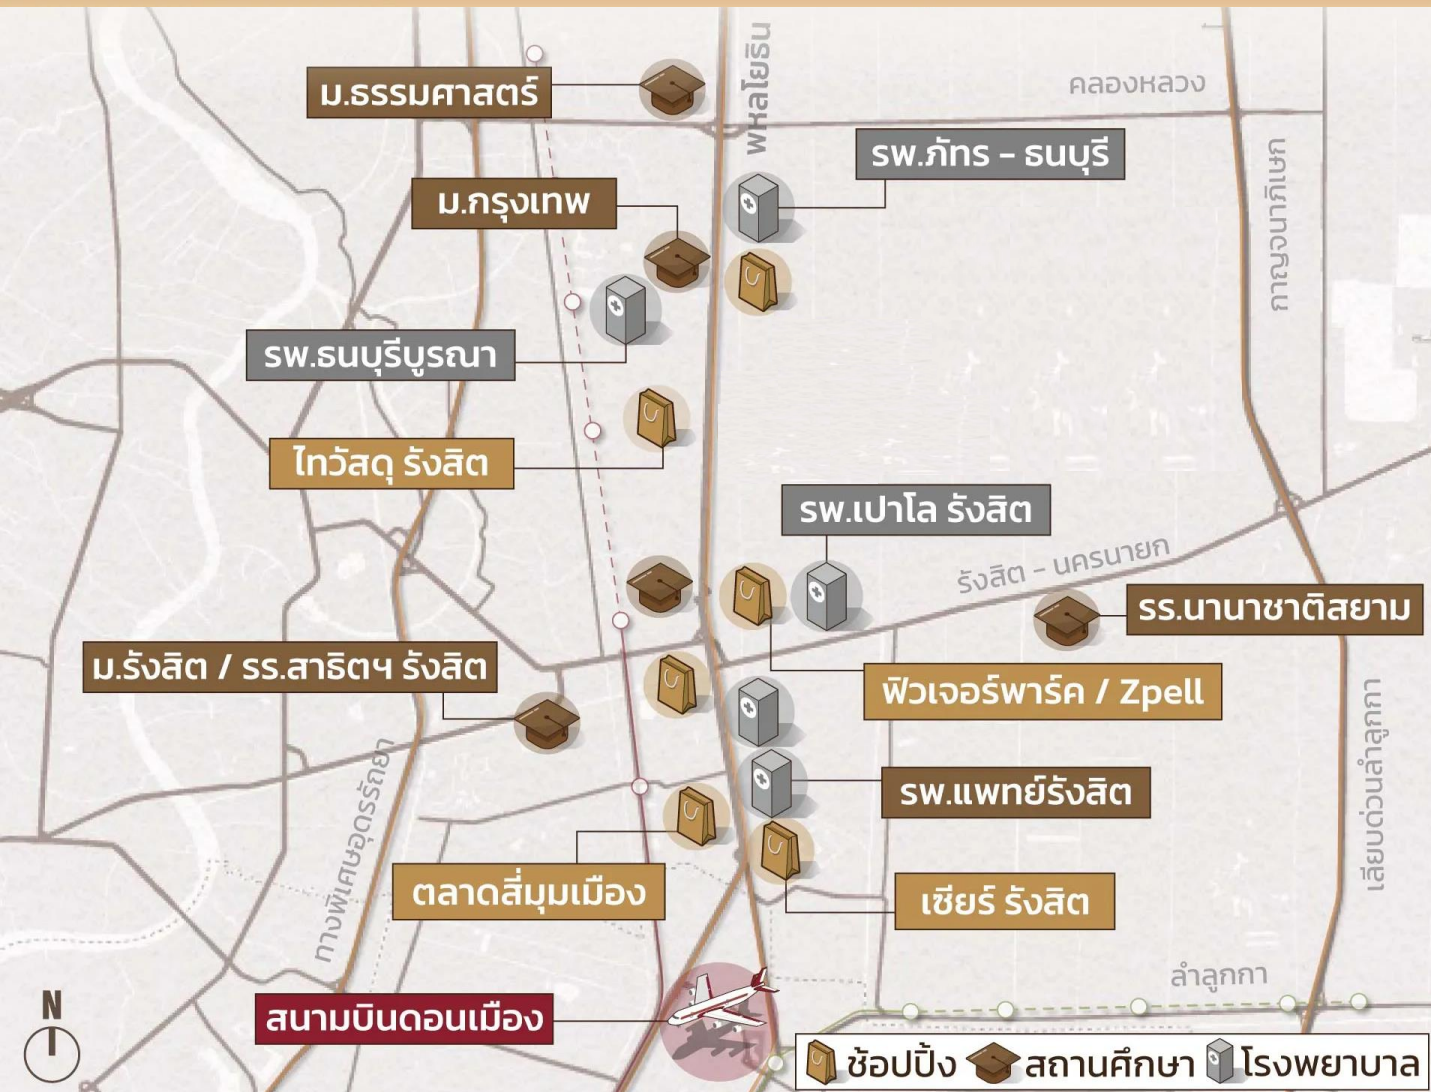

สถานศึกษา

- ม.รังสิต
- ม.กรุงเทพ
- ม.ธรรมศาสตร์
- รร.สาริต รังสิต
- รร.เอกนาควิเทศศึกษา
- รร.นานาชาติสยาม
- รร.นานาชาติอาร์ไว

แหล่งไลฟ์สไตล์และศูนย์การค้า

- Future Park & Zpell รังสิต
- Major รังสิต
- เซียร์รังสิต
- ตลาดสี่มุมเมือง
- ตลาดรังสิต
- เมกาโฮม รังสิต
- ไทวัสดุ รังสิต

โรงพยาบาล

- sw.เปาโล รังสิต
- sw.แพทย์รังสิต
- sw.ปทุมเวช
- sw.ราชวิถี 2 (รังสิต)
- sw.ภัทร - ธนบุรี
- sw.ธนบุรีบูรณา

ข้อมูลโครงการ



ชื่อโครงการ :	เดอะ ไดมอนด์ นวนคร-ตลาดไท
ที่ตั้งของโครงการ :	ช.เทพฤๅษ 42 ต.พหลโยธิน ต.คลองหนึ่ง อ.คลองหลวง จ.ปทุมธานี 12120
พื้นที่โครงการ :	ประมาณ 30 ไร่
รูปแบบโครงการ :	คอนโดมิเนียม 8 ชั้น (ตึก A)
แบบห้อง :	TYPE A : Studio 21 ตร.ม. 1 ห้องนอน 1 ห้องน้ำ TYPE B : Studio Plus 25 ตร.ม. 1 ห้องนอน 1 ห้องน้ำ TYPE E : 1 Bed 28 ตร.ม. 1 ห้องนอน 1 ห้องน้ำ TYPE F : 1 Bed 29 ตร.ม. 1 ห้องนอน 1 ห้องน้ำ TYPE H : 1 Bed Plus 34 ตร.ม. 1 ห้องนอน 1 ห้องน้ำ
	พื้นที่จอดรถ 30%

CONDO
THE DIAMOND
NAVANAKORN-TALADTAL

สิ่งอำนวยความสะดวก



คลับเฮ้าส์/ฟิตเนส



Key Card




CCTV




ระบบรักษาความ
ปลอดภัย 24 ชม.

MASTER PLAN

TOWER A

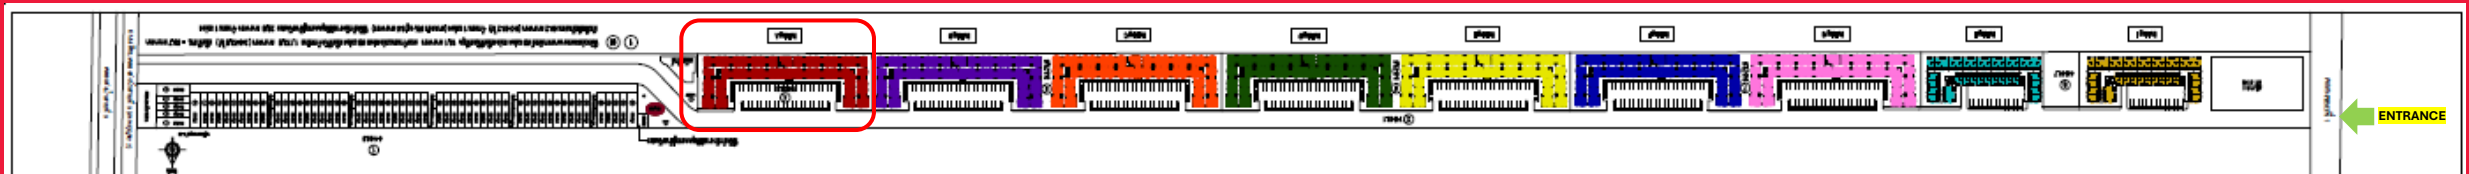


FLOOR PLAN

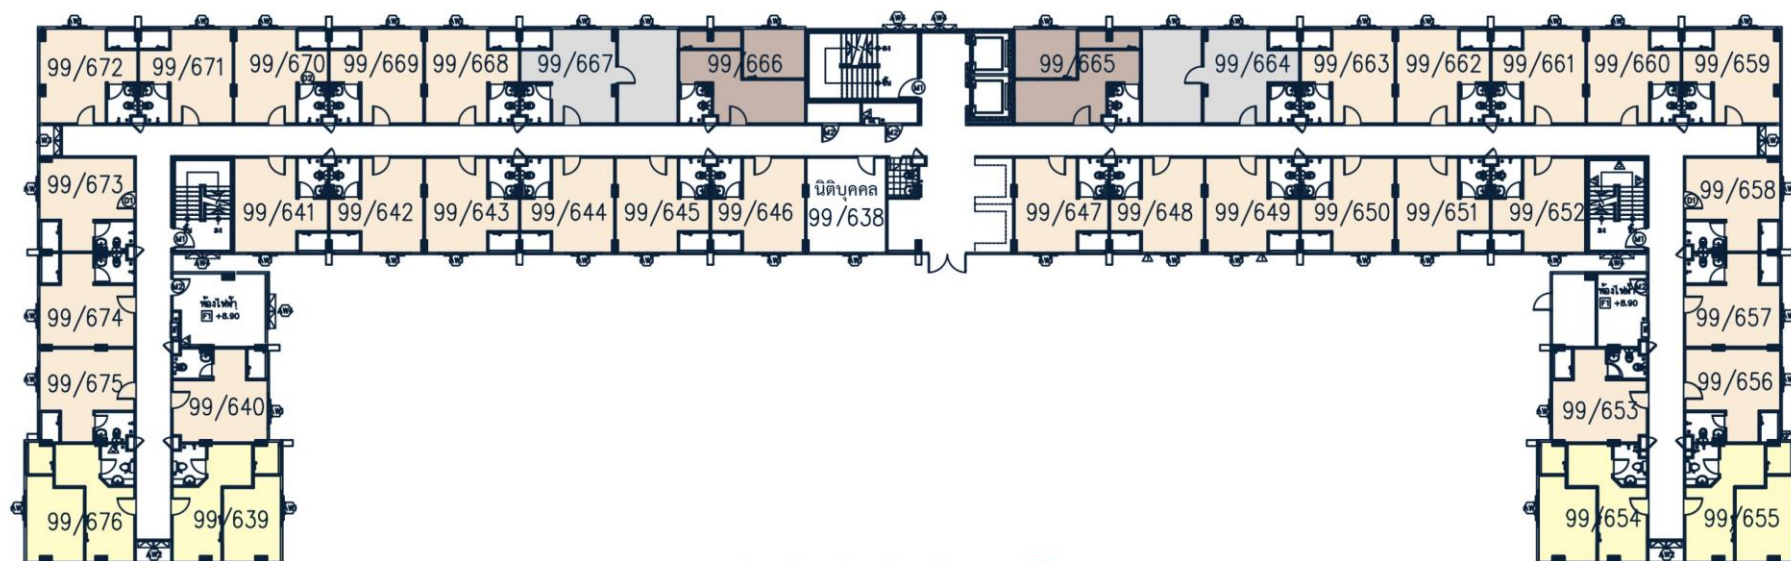


อาคาร
Building **A**
FLOOR 1

FLOOR PLAN

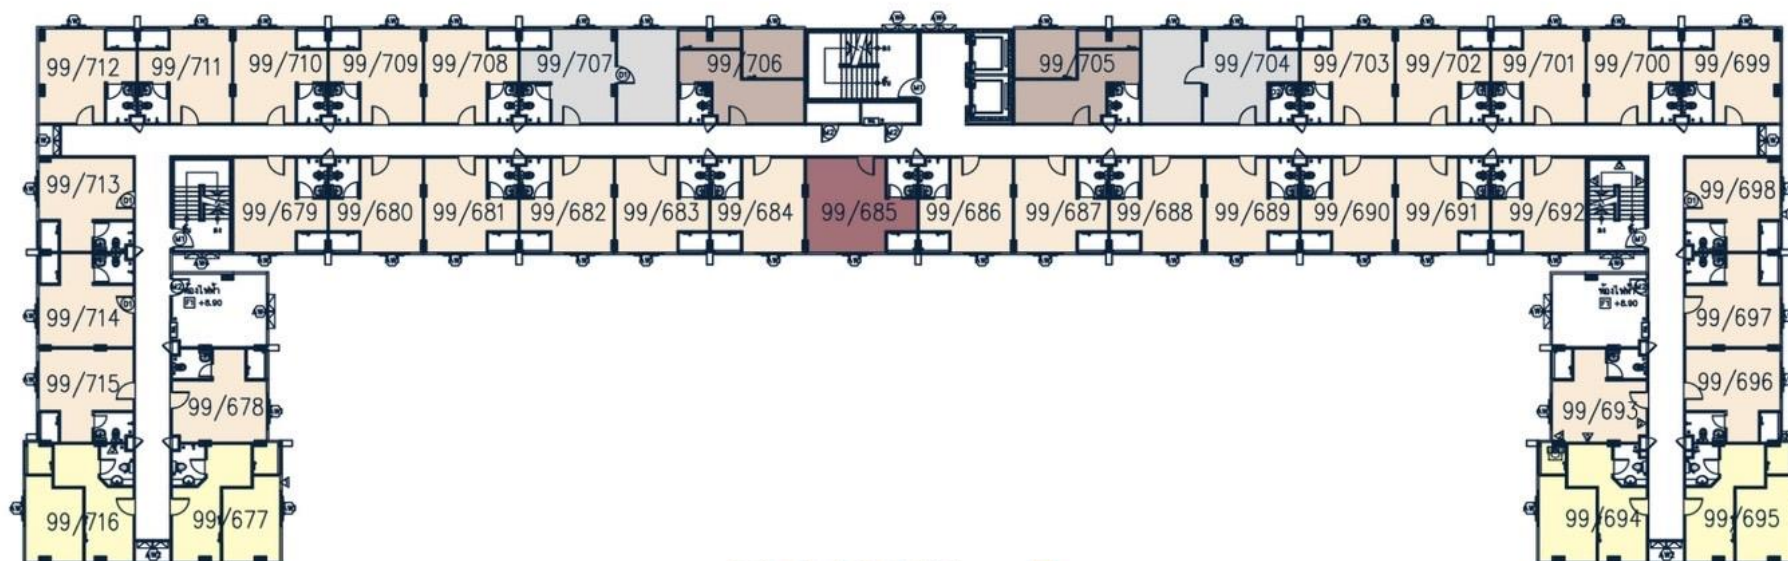


อาคาร
Building **A**
FLOOR 2

FLOOR PLAN

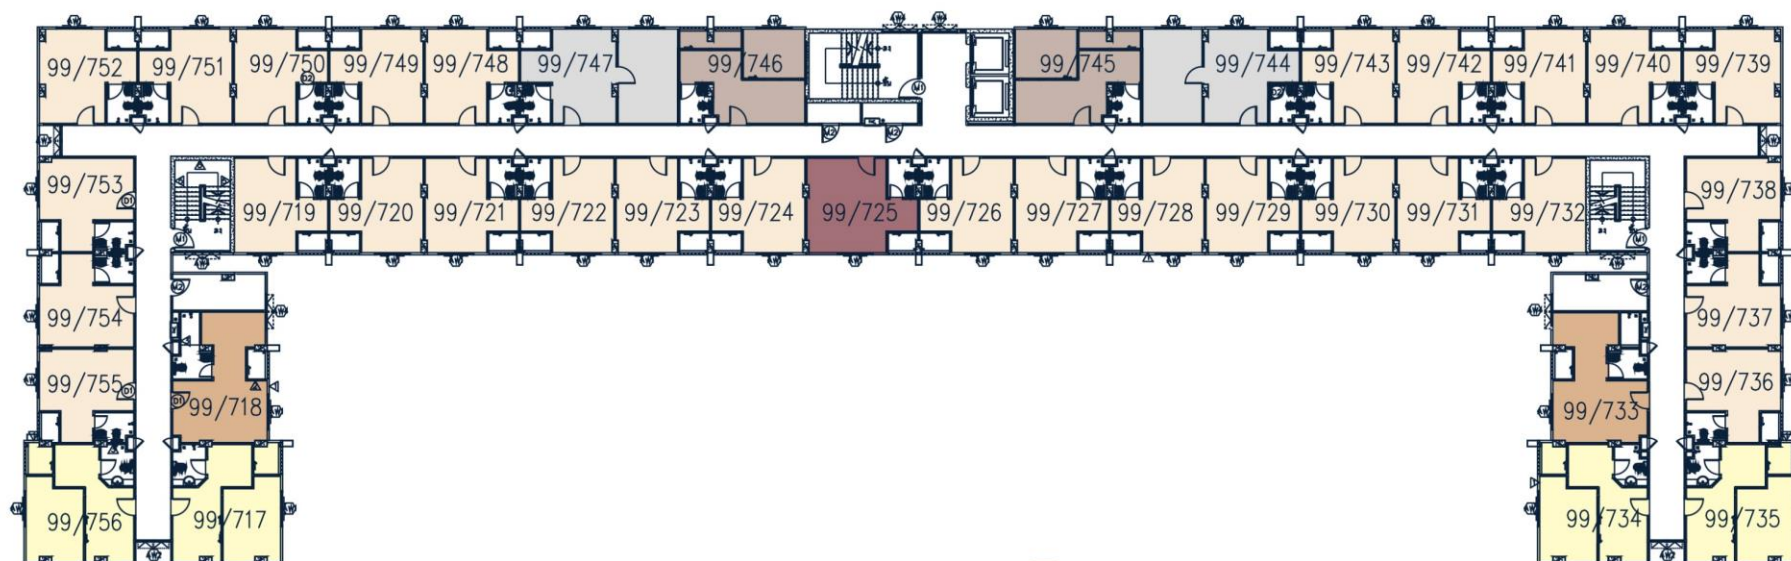


อาคาร
Building **A**
FLOOR 3

FLOOR PLAN

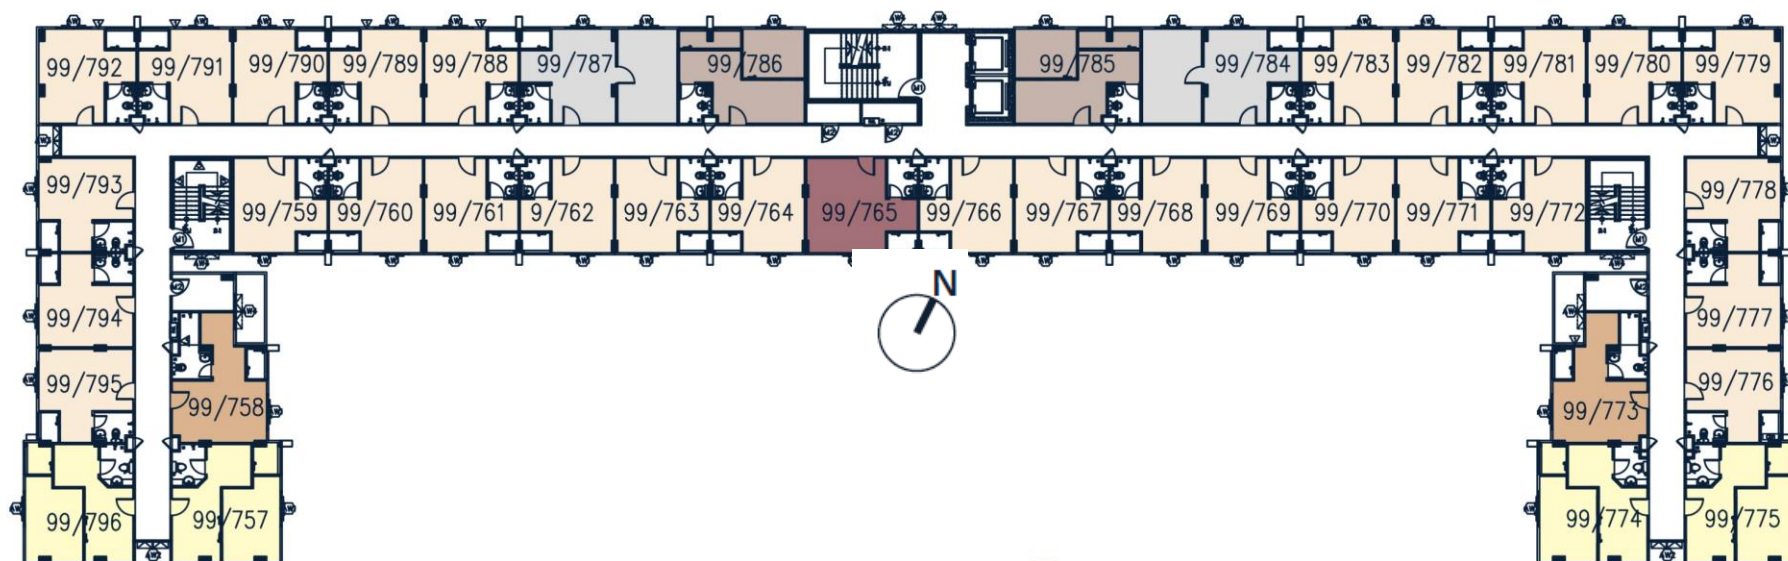


อาคาร
Building **A**
FLOOR 4

FLOOR PLAN

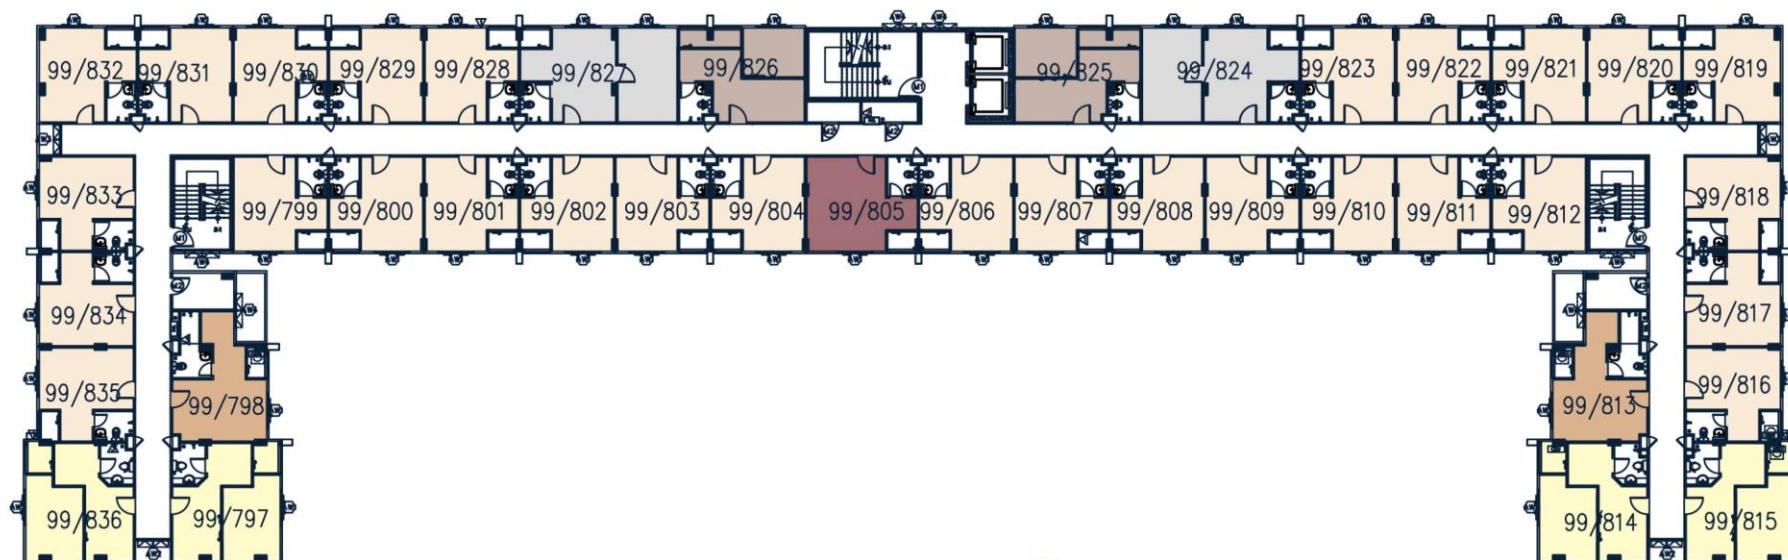


อาคาร
Building **A**
FLOOR 5

FLOOR PLAN

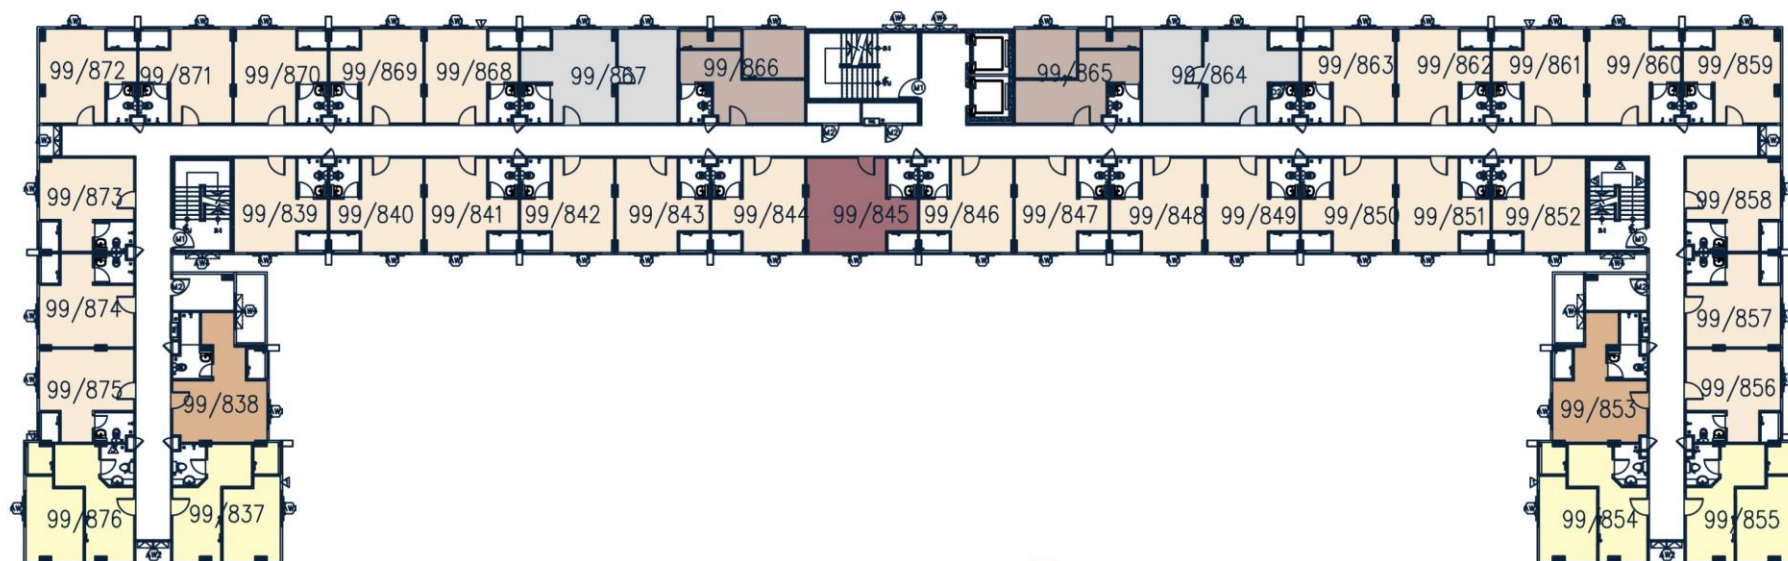


อาคาร
Building **A**
FLOOR 6

FLOOR PLAN

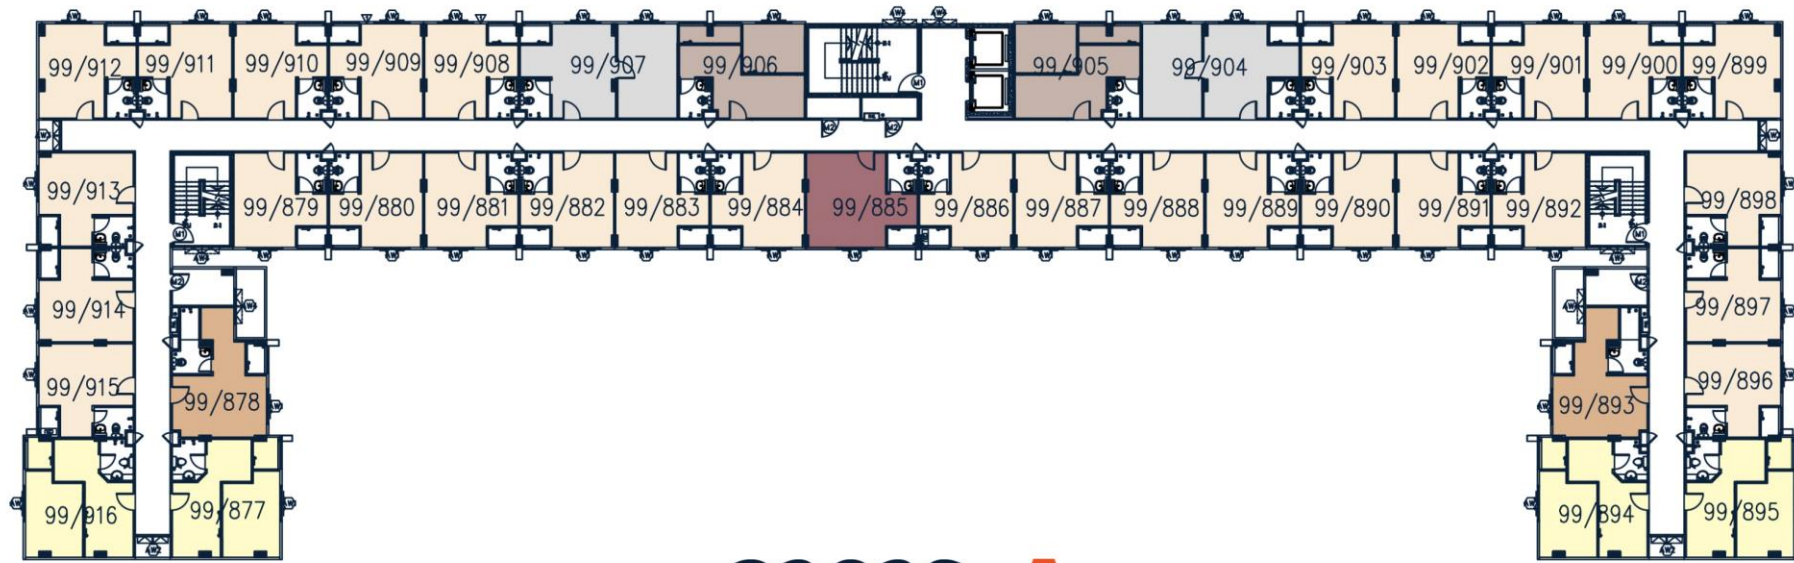

อาคาร
Building **A**
FLOOR 7

FLOOR PLAN

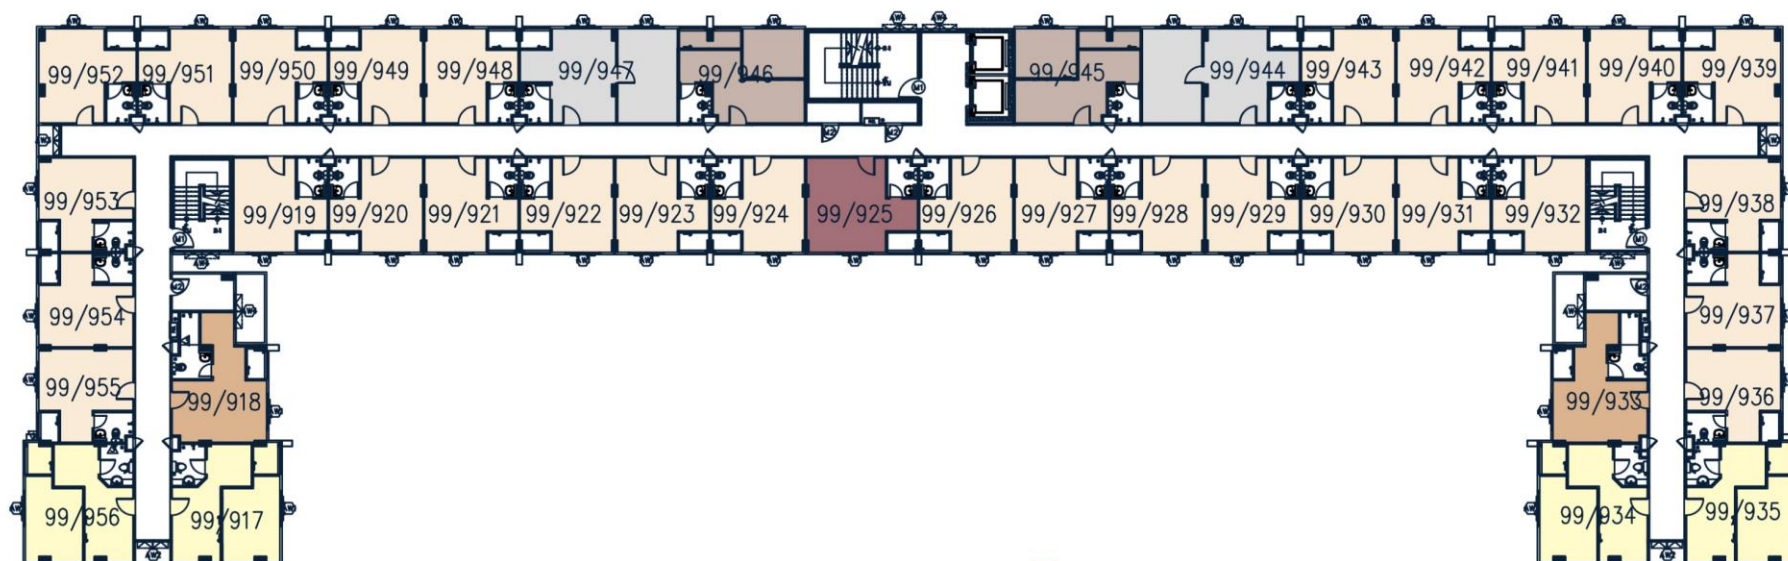

อาคาร
Building **A**
FLOOR 8

ROOM PLAN



TYPE A

Studio 21 ตร.ม. 1 ห้องนอน 1 ห้องน้ำ

ROOM PLAN




TYPE B

Studio Plus 25 ตร.ม. 1 ห้องนอน 1 ห้องน้ำ

ROOM PLAN

TYPE E

1 Bed 28 ตร.ม. 1 ห้องนอน 1 ห้องน้ำ

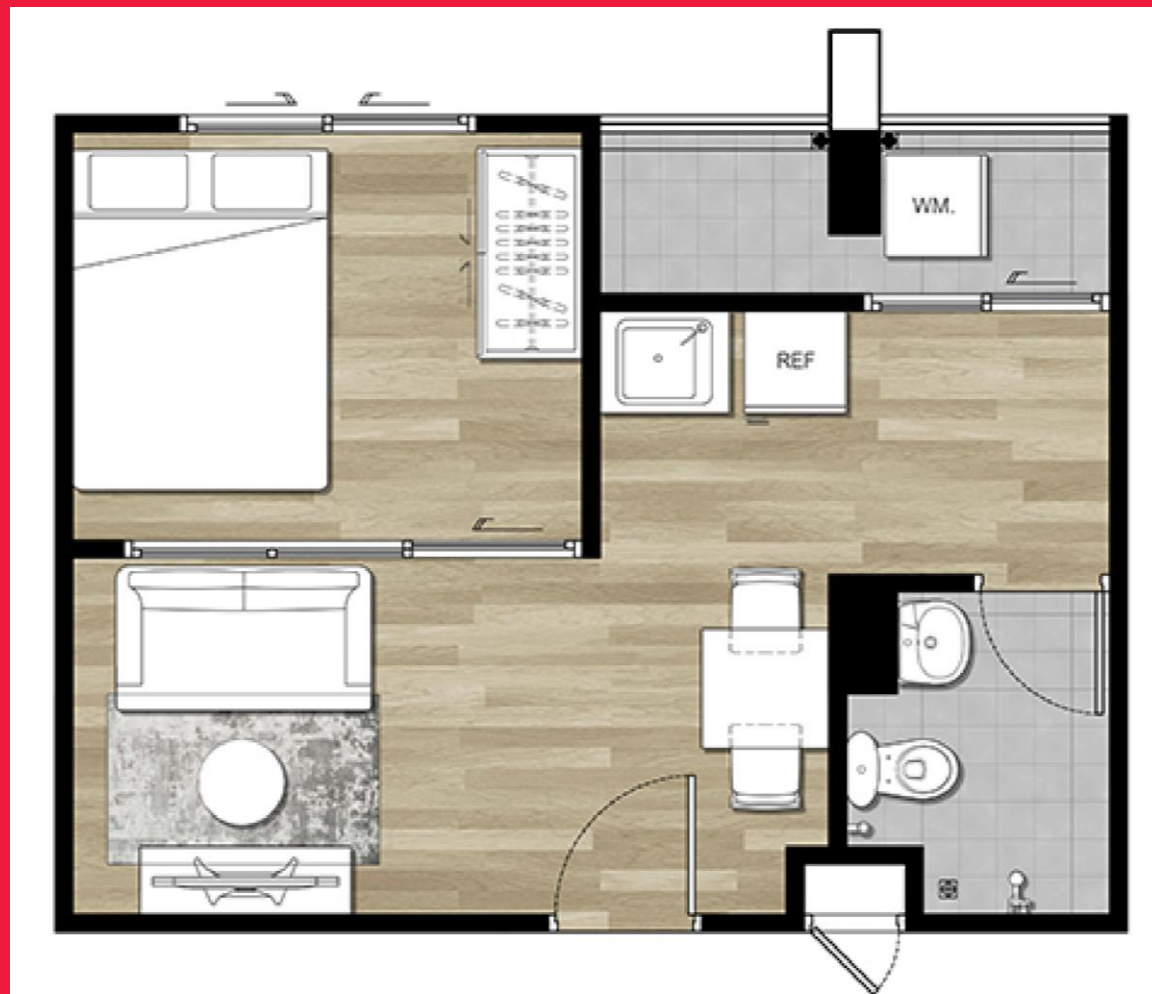


ROOM PLAN



TYPE F

1 Bed 29 ตร.ม. 1 ห้องนอน 1 ห้องน้ำ

ROOM PLAN

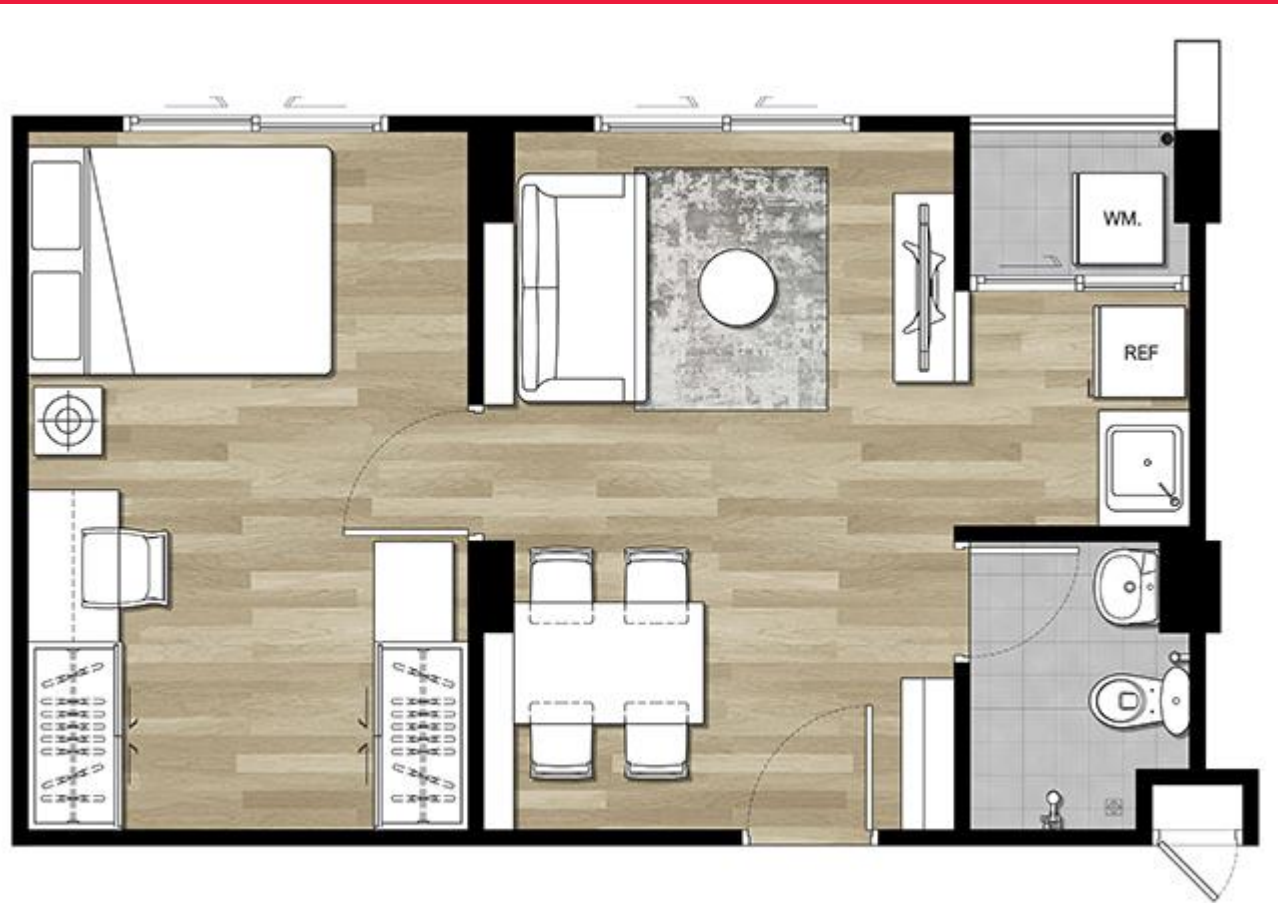

TYPE H

1 Bed Plus 34 ตร.ม. 1 ห้องนอน 1 ห้องน้ำ

Mockup Room



CONDO
THE DIAMOND
NAVANAKORN-TALADTAL



 +6680 218 6269

 @vbeyond

 vbeyond.co.th

CONDO
THE DIAMOND
NAVANAKORN-TALADTAL